


NÁVRH

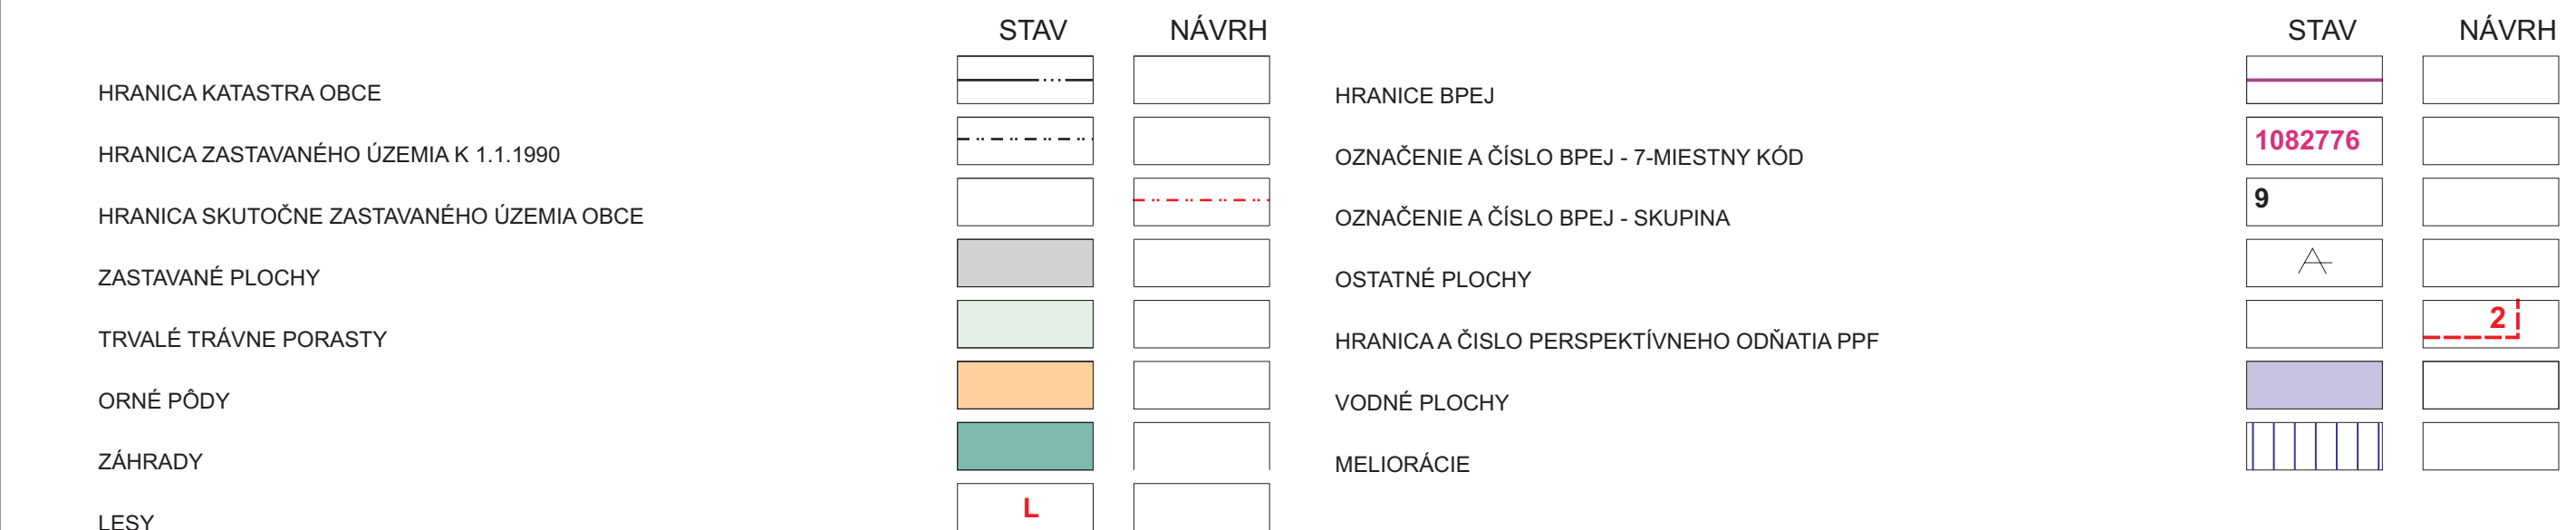

 **VÝKRES VYHODNOTENIA DÔSLEDKOV STAVEBNÝCH ZÁMEROV
A INÝCH NÁVRHOV NA POĽNOHOSPODÁRSKEJ PÔDE**

OBJEDNÁVATEL:	OBEC KOLÁROVICE	DOPRAVA:	ING.ROMAN TISO
ZHOTOVITEĽ ČISTOPISU	ING.ARCH.PETER KRAJČ.	ENERGETIKA,SPOJE A TELEKOMUNIKÁCIE:	KAROL KOLLÁR
ODBORNE SPÔSOBILÁ OSOBA NA OBSTARÁVANIE	ING.ARCH. VLADIMÍR BARČIAK	MIERKA:	1:10 000
SPRACOVATEĽ NÁVRHU ÚPN O:	ING.ARCH.PETER DUNAJOVEC A.A.	DÁTUM:	06/2009
SPRACOVATEĽ ČISTOPISU ÚPN O:	ING.ARCH.PETER KRAJČ A.A.	VÝKRES ČÍSLO:	7