


# ÚZEMNÝ PLÁN OBCE KOLÁROVICE

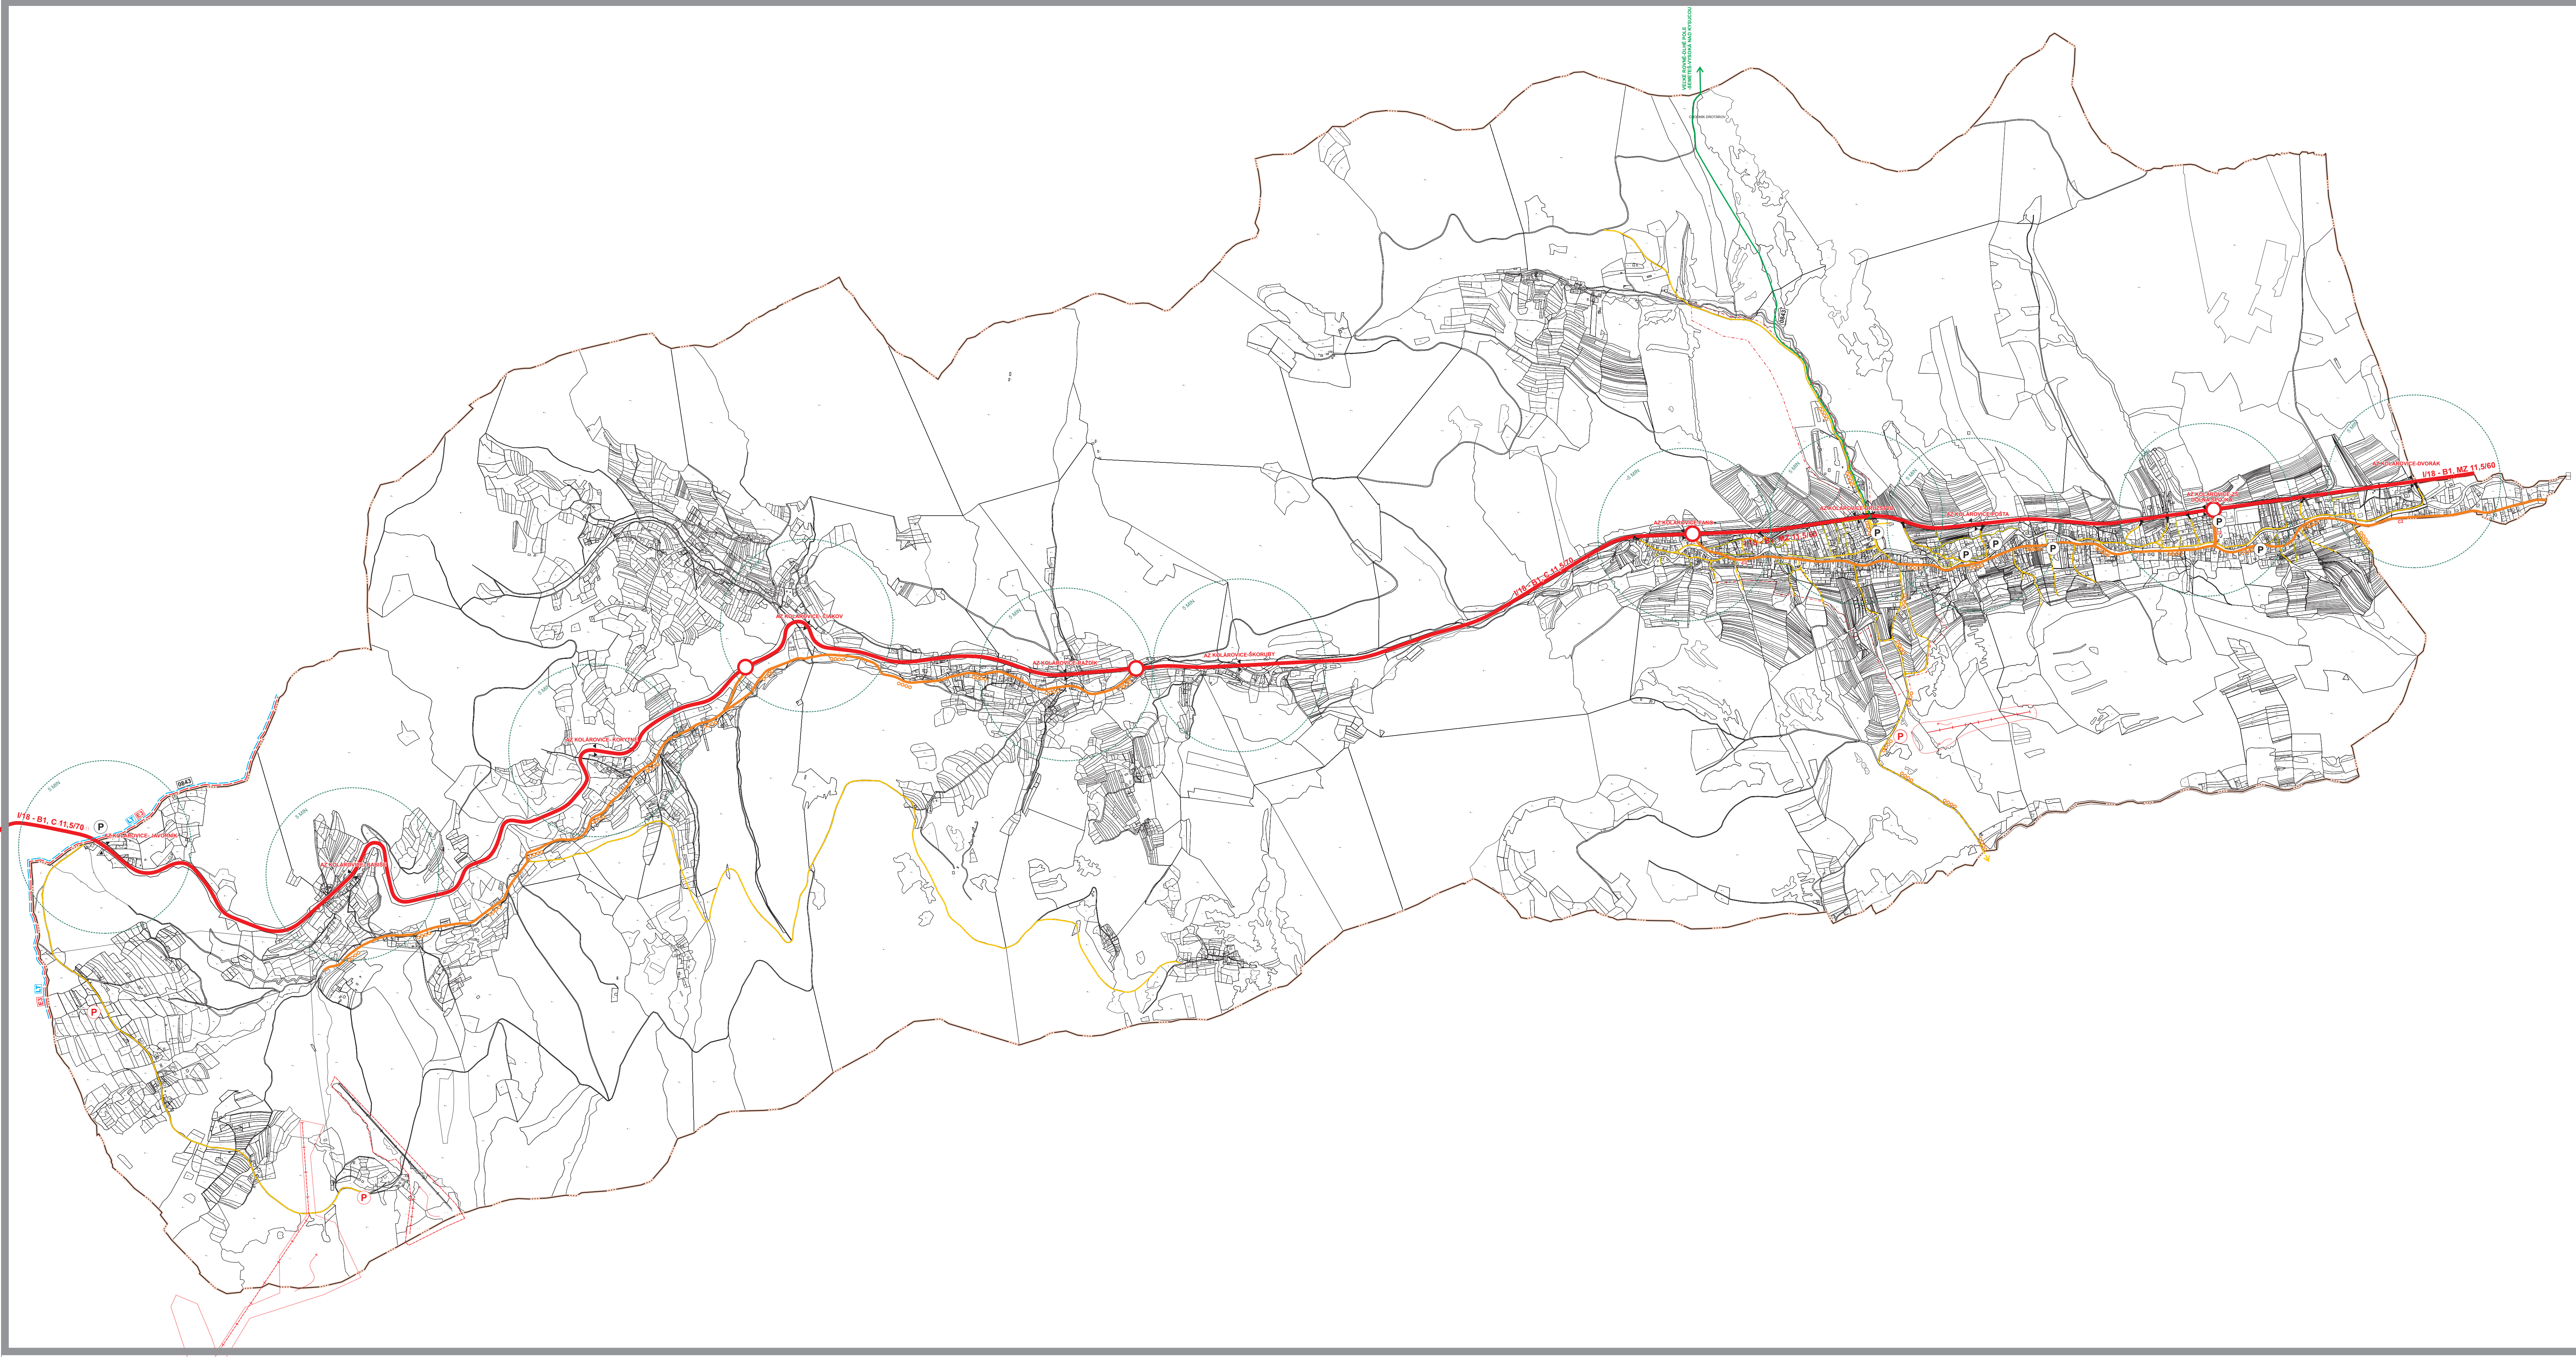

| STAV | NÁVRH |                                         |
|------|-------|-----------------------------------------|
|      |       | AUTOBUSOVÁ ZASTÁVKA S PRÍSTREŠKOM       |
|      |       | MOSTNÝ OBJEKT                           |
|      |       | VODNÉ TOKY A PLOCHY                     |
|      |       | OHĎZ - LYŽIARSKÉ VLEKY, SEDLOVÉ LANOVKY |
|      |       | LYŽIARSKÉ SVAHY, ZJAZDOVKY              |
|      |       | PARKOVISKO                              |
|      |       | CYKLOTRASY                              |
|      |       | IZOCHRONA DOSTUPNOSŤ 5 MINÚT            |

## RIEŠENIE VEREJNÉHO DOPRAVNÉHO VYBAVENIA

OBJEDNÁVATEL: OBEC KOLÁROVICE  
ZHOTOVITEL ČISTOPISU: ING.ARCH.PETER KRAJČ.  
ODBORNE SPÓSIBILÁ OSOBA NA OBSTARÁVANIE: ING.ARCH. VLADIMÍR BARČIAK  
ZHOTOVITEL NÁVRHU ÚPN: ING.ARCH.PETER DUNAJOVEC A.A.

DOPRAVA: ENERGETIKA,SPOJE A TELEKOMUNIKÁCIE:  
MIERKA: 1:5000  
DÁTUM: 06/2009  
VÝKRES ČÍSLO: 4

ING.ROMAN TISO  
KAROL KOLLÁR