


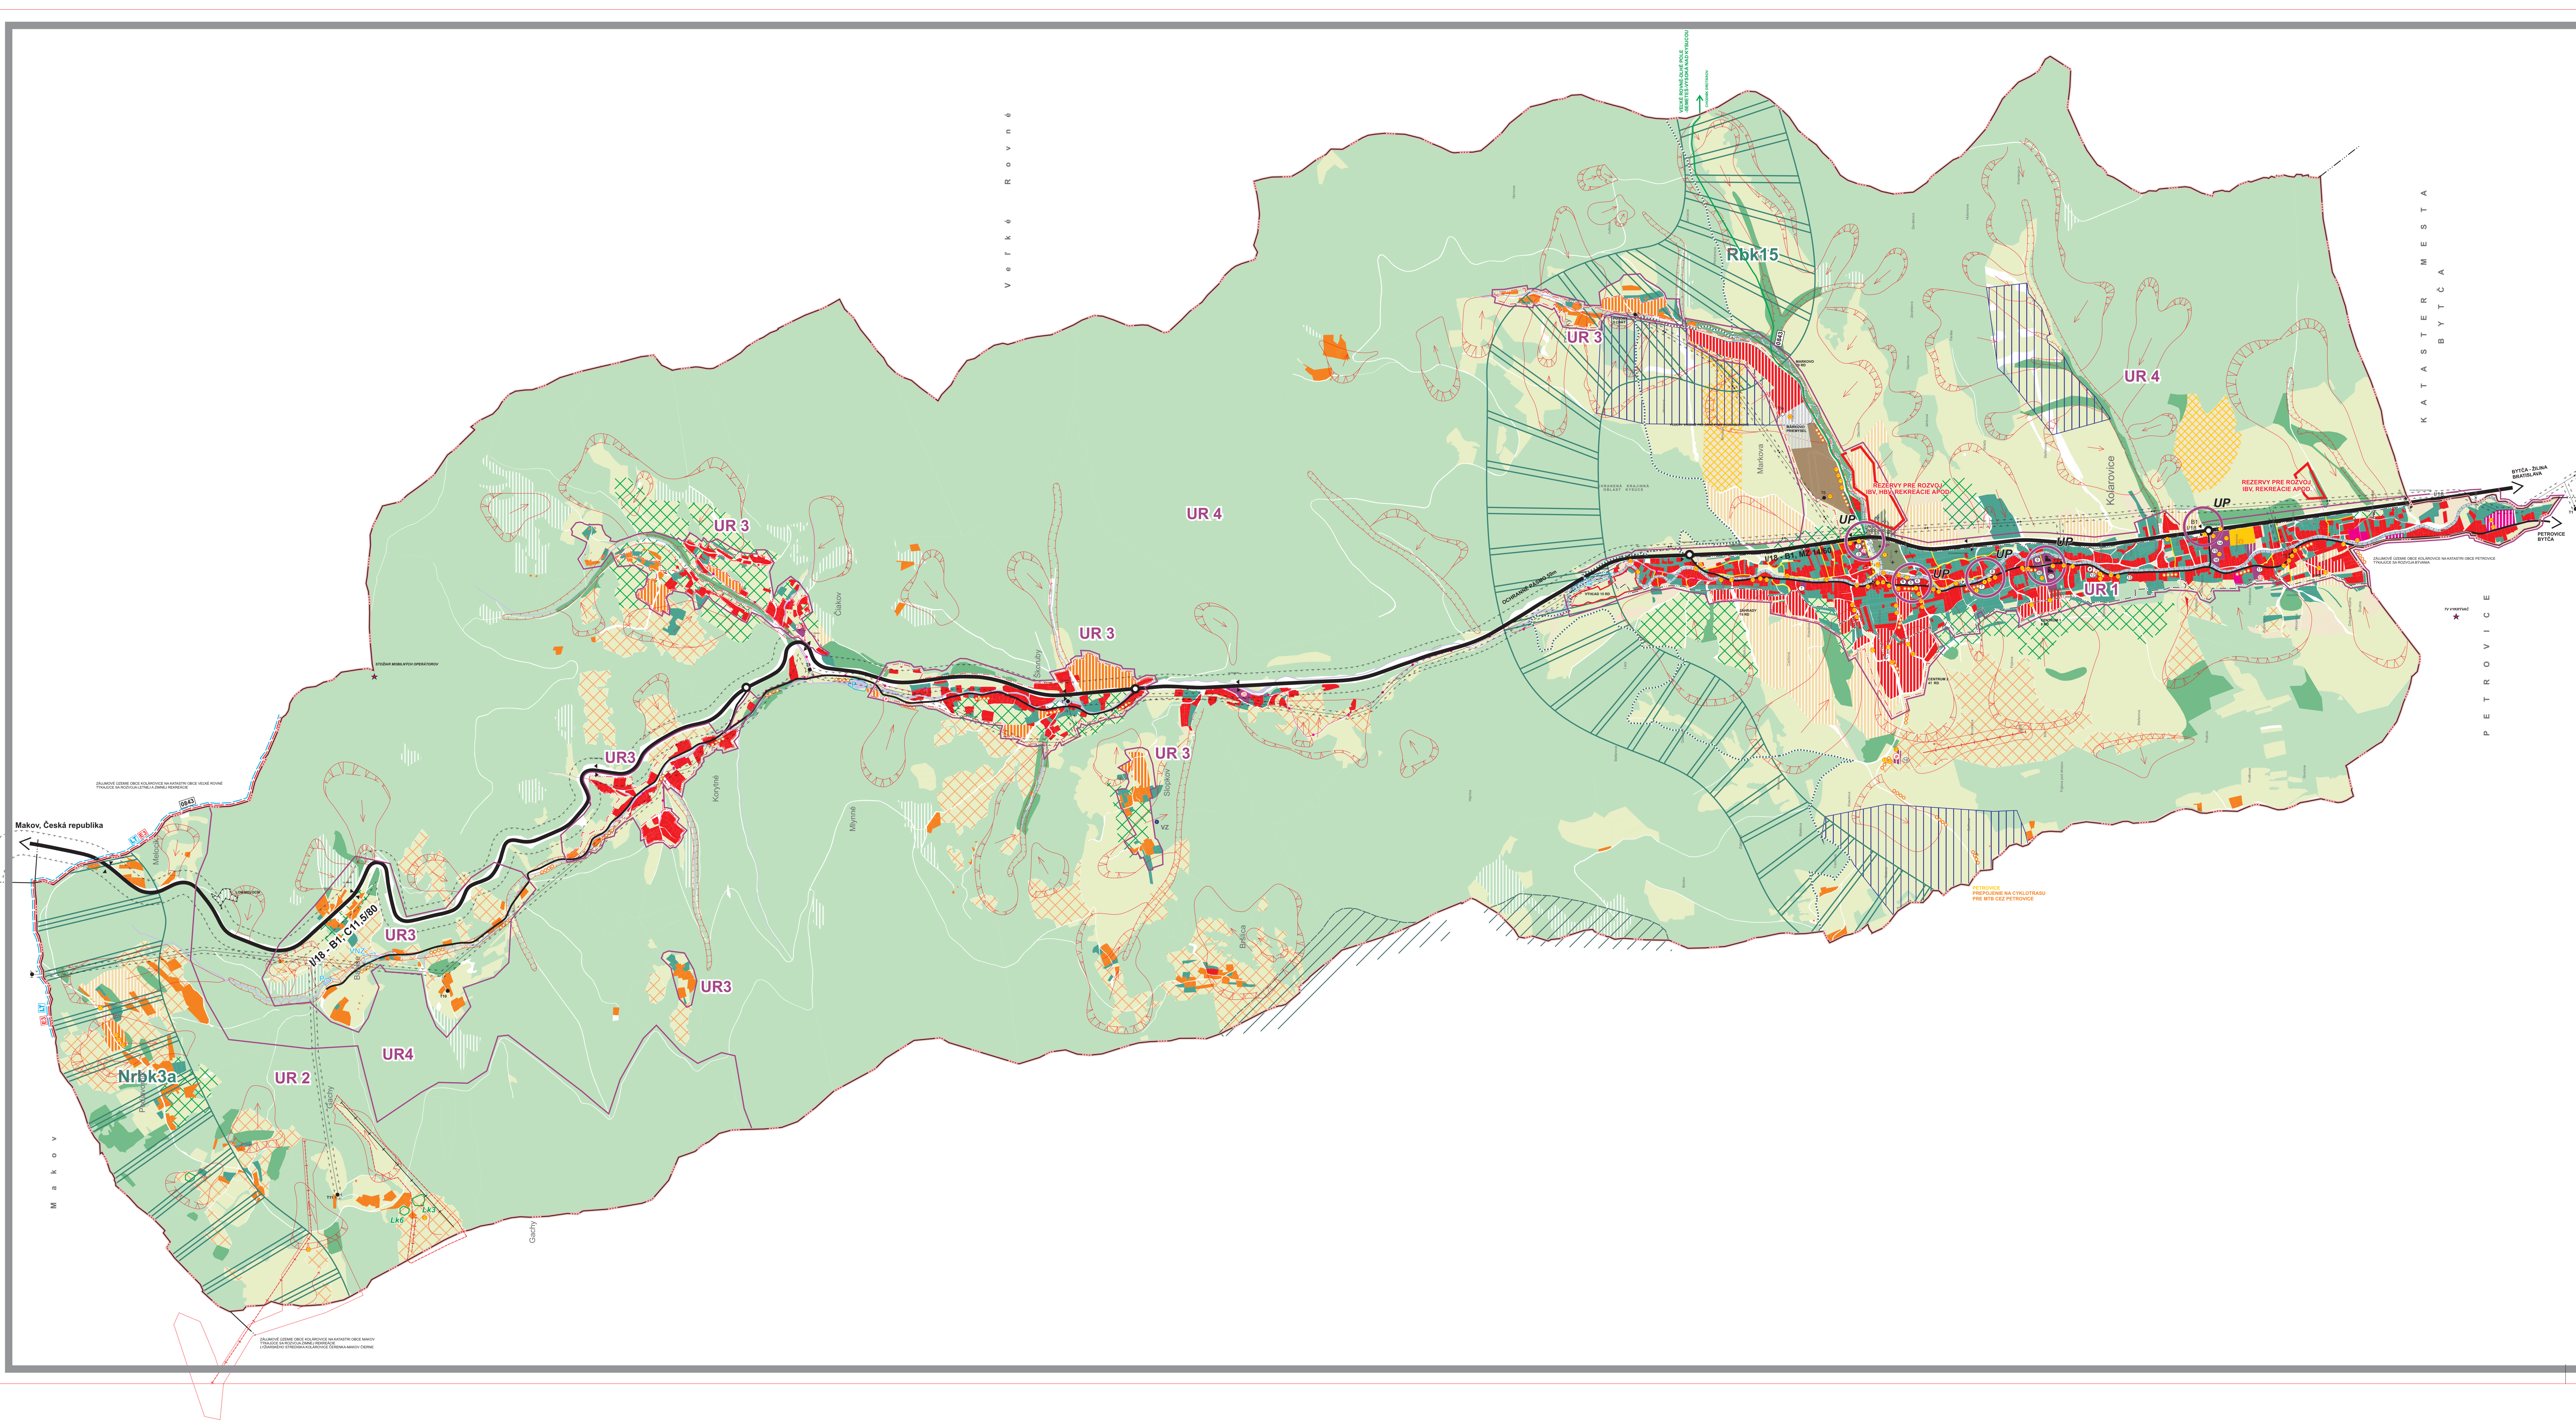

ÚZEMNÝ PLÁN OBCE KOLÁROVICE

STAV	NÁVRH		STAV	NÁVRH
HRANICA KATASTRA OBCE KOLÁROVICE		VODNÉ TOKY A PLOCHY		
HRANICA ZASTAVANÉHO ÚZEMIA		MELIORÁCIE		
HRANICA OCHRANNÝCH PÁSIEM VŠETKYCH DRUHOV		STABILIZOVANÉ SVAHOVÉ POHYBY		
OBJEKTY PAMIATKOVO CHRÁNENÉ A HRANICA OCHRANNÉHO PÁSM A		ERÓZNA ČINNOSŤ TOKU		
PLOCHY IBV (INDIVIDUÁLNA BYTOVÁ VÝSTAVBA)		AKTÍVNE ZOSLUVY		
PLOCHY S PREVAHOV REKREÁCIE A PLOCHY ŠPORTU		ZBERNÁ KOMUNIKÁCIA FUNKČNEJ TRIEDY B1-CESTA I/18		
OBJEKTY A PLOCHY HBV (HROMADNÁ BYTOVÁ VÝSTAVBA)		OBSLUŽNÁ KOMUNIKÁCIA FUNKČNEJ TRIEDY C1, C2		
PLOCHY PRIEMYSLU A TECHNICKEJ VYBAVENOSTI		PEŠIE CHODNÍKY		
PLOCHY POĽNOHOSPODÁRSKÝCH PODNIKOV		VÝZNAMNÉ MIESTNE OBSLUŽNÉ KOMUNIKÁCIE		
PLOCHY ZÁHRAD		AUTOBUSOVÁ ZASTÁVKA S PRÍSTREŠKOM		
PLOCHY VEREJNEJ ZELENÉ		VN 22KV VEDENIE		
PLOCHY CINTORÍNOV		TRAFOSTANICA 22/0,4KV		
PLOCHY LEŠOV		OHODZ - LYŽIARSKÉ VLEKY, SEDAČKOVÉ LANOVKY		
PLOCHY VHODNÉ PRE SADY A ZÁHRADY		LYŽIARSKÉ SVAHY, ZJAZDOVKY		
PLOCHY VHODNÉ PRE KRAJINNÚ VEGETÁCIU, LESY		CYKLOTRASY		
PLOCHY VHODNÉ PRE EKOSTABILIZÁČNÚ, KRAJINOTVORNÚ VEGETÁCIU		LYŽIARSKÉ TURISTICKÉ TRASY		
TRVALÉ TRÁVNE PORASTY - KOSNÉ LÚKY		TURISTICKÉ TRASY		
PLOCHY VHODNÉ PRE ORNÉ PÔDY - ZÁHUMIENKY		PARKOVISKO		
PLOCHY VHODNÉ PRE ORNÉ PÔDY - VEĽKOBLOKOVÉ		POVRCHOVÝ LOM		
PLOCHY VHODNÉ PRE TTP S REKREAČNÝM VYUŽITÍM		STL PLYNOVOD DO 0,3 MPa		
HRANICA CHRÁNENEJ KRAJINNÚ OBLASTI KYŠUCE		BIOKORIDOR NADREGIONÁLNEHO VÝZNAMU		
URBANISTICKÉ REGULATÍVY		BIOKORIDOR REGIONÁLNEHO VÝZNAMU		
ZÁTOPOVÉ ÚZEMIE		BIOKORIDOR LOKÁLNEHO VÝZNAMU		
POLDRE A VODNÉ NÁDRŽE NA ZASNEŽOVANIE		BIOCENTRUM REGIONÁLNEHO VÝZNAMU		
OZNAČENIE OBČIANSKEJ VYBAVENOSTI		VEREJNOPROSPESNÉ STAVBY		
		ÚZLOVÉ PRIESTORY OBCE		
		BIOTOPY		

ZOZNAM VEREJNOPROSPESNÝCH STAVIEB

1. STAVBY NA MONITOROVANIE STAVU ŽIVOTNÉHO PROSTREDIA (PREVZATÉ Z AKTUALIZÁCIE ÚPN VÚC ŽILINSKÉHO KRAJA)
2. VEREJNÁ VYBAVENOSŤ DOPRAVNÁ A TECHNICKÁ INFRAŠTRUKTÚRA V STREDISKÁCH CESTOVNÉHO RUCHU, TURIZMU
3. STAVBY SÚVISIACE S PLYNOFIKÁCIU V OKRESOCH ŽILINSKÉHO KRAJA
4. STAVBY NA KOMPOSTOVANIE (PREVZATÉ Z AKTUALIZOVANÉHO ÚPN VÚC ŽILINSKÉHO KRAJA)
5. PRÍSTAVBA, NADSTAVBA A MODERNIZÁCIA OBJEKTU OBECNEJ SPRÁVY
6. ROZŠÍRENIE CINTORÍNA
7. MODERNIZÁCIA OBJEKTÓV HASIČSKÝCH ZBRANÍ
8. MODERNIZÁCIA KULTÚRNEHO DOMU NA POĽNOFUNKČNÝ OBJEKT
9. KOMPLEXNÁ PRÍSTAVBA VEREJNÝCH PRIESTRANSTVÍ
10. PIESA ZÓNA A ODPOYCHOVÁ ZÓNA PRI OBECNOM ÚRADE, PRI KOSTOLE, PRI ŠKOLÁCH
11. AUTOBUSOVÉ ČAKARNE A ICH OKOLIE VRÁTANE SAMOSTATNÝCH ZASTÁVKOVÝCH PRUHOV
12. TURISTICKÉ A MIESTNE ODPOČÍVAČIA
13. OKOLIE KULTÚRNEHO DOMU
14. ÚPRAVA CESTY I/18 A STAVBY PROTIHLUKOVÝCH OPATRENÍ
15. NOVE MIESTNE KOMUNIKÁCIE A CHODNÍKY A REKONŠTRUKCIA JEŠT'VUJÚCICH MIESTNYCH KOMUNIKÁCIÍ A CHODNÍKOV
16. PLOCHY STATICKEJ DOPRAVY A REKONŠTRUKCIA EXISTUJÚCICH PLOCH STATICKEJ DOPRAVY
17. TURISTICKÉ A CYKLOTURISTICKÉ TRASY
18. REKONŠTRUKCIA VEREJNÉHO OSVETLENIA A MR A STAVBY VRÁTANE SÚVISIACICH STAVIEB A TECHNOLÓGIÍ
19. DVOR OBECNÝCH SLUŽIEB
20. SOCIÁLNE BYTÝ RESP. PRÍSTREŠIA
21. DOSTAVBA A MODERNIZÁCIA OBJEKTÓV ZÁKLADNÝCH ŠKÔL
22. DOSTAVBA A MODERNIZÁCIA AREÁLU MATERSKEJ ŠKOLY
23. ZHROMAŽDOVACIE MIESTA SEPAROVANÉHO KOMUNÁLNEHO ODPADU
24. PLYNOFIKÁCIA OBCE A SÚVISIACE STAVBY
25. CÉLOOBECNÁ KANALIZÁCIA, MIESTNE ČOV A SÚVISIACE STAVBY VRÁTANE KANALIZAČNÉHO ZBERAČA
26. DOSTAVBA ŠPORTOVÉHO AREÁLU
27. LOKÁLNE ŠPORTOVISKÁ
28. LYŽIARSKÉ TRASY, PLOCHY A SÚVISIACE STAVBY VRÁTANE KANALIZAČNÉHO ZBERAČA
29. PROTIPOVODNÉ ÚPRAVY
30. REKONŠTRUKCIA MOSTOV, BREHOV VODNÝCH TOKOV, VODNÝCH TOKOV
31. DAŽDOVÁ KANALIZÁCIA
32. ELEKTRONICKÉ KOMUNIKAČNÉ ZARIADENIA A SIEŤE
33. STAVBY NOVÝCH TRÁS NN VEDENÍ A TRAFOSTANIC A REKONŠTRUKCIA JEŠT'VUJÚCICH NN TRÁS A TRAFOSTANIC
34. VEREJNÁ A IZOLAČNÁ ZELEN, REKONŠTRUKCIA PRVKOV ÚZEMNÉHO SYSTÉMU EKOLOGICKEJ STABILITY
35. LIKVIDÁCIA ŽIVELNÝCH SKLADOK ODPADOV.

URBANISTICKÉ REGULATÍVY

UR 1 - Obec Kolárovice a jeho zastavané územie
UR 2 - SRK Čeránka
UR 3 - Rekreačné osady
UR 4 - Nezastavané plochy - voľná krajina

PRVKY KOSTRY REGIONÁLNEHO SYSTÉMU EKOLOGICKEJ STABILITY V ÚZEMÍ OBCE KOLÁROVICE

3a - Rieň 3a Veľký Javorík - Petráňky
8 - údolie a vodný tok Petrovický - hydricko-terestrický biokoridor, zachovalé údolie, horný tok takmer bez bariér s výraznými brehovými porastami, dolný tok regulovaný, prekonáva podchodom Vážky kanál, pri vstupe do Vážky bariery
15 - ekotón Vysokých Javorníkov - Štávkov - Dlhé Pole - ekotón v priestore Javorníckej brády, umožňuje prechod medzi rovinnými dolinami potokov a prepája ich navzájom

BIOTOPY

V predmetnom území boli na trvalých trávnych porastoch (navrhované miesta na výstavbu rekreačných objektov) vymapované nasledujúce biotopy:

LK3 - Mrazivé pasienky a spásané lúky - najrozšírenejší biotop, s výskytom chránených druhov z čalade vstavačových, kmitočích najmä v jarom aspekte
LK6 - Podmáčané lúky podhorských oblastí - v šíršom okolí prameniek a svahové podmáčané lúky na málo priepustnom podlaži. Charakteristické sú porastami vyšších bylín, podobne ako slatiné lúky dotvárajú krajinný ráz
Ra8 - Slatiné lúky - v území prevažne maloplošný - fragmentárny výskyt, výrazné sú v období aspektu páseniek, biotop viacerých chránených a ohrozených druhov rastlín.
Genofondové lokality - Priestor Babiše - smer Podjavorníky. Výskyt viacerých chránených druhov rastlín mrazivých druhov u čalade vstavačových.

SCHÉMA ZÁVÄZNÝCH ČASTÍ A VEREJNOPROSPESNÝCH STAVIEB

OBJEDNÁVATEĽ:

OBEC KOLÁROVICE

ZHOTOVITEĽ ČISTOPISU ÚPN

ING. ARCH. PETER KRAJČ.

ODBORNE SPÔSOBILÁ OSOBA NA OBSTARÁVANIE

ING. ARCH. VLADIMÍR BARČIAK

ZHOTOVITEĽ NÁVRHU ÚPN

ING. ARCH. PETER DUNAJOVEC A.A.

DOPRAVA:

ENERGETIKA, SPOJE A TELEKOMUNIKÁCIE:

MIERKA:

DÁTUM:

VÝKRES ČÍSLO:

ING. ROMAN TISO

KAROL KOLLÁR

1:10000

06/2009