



ÚZEMNÝ PLÁN OBCE KOLÁROVICE

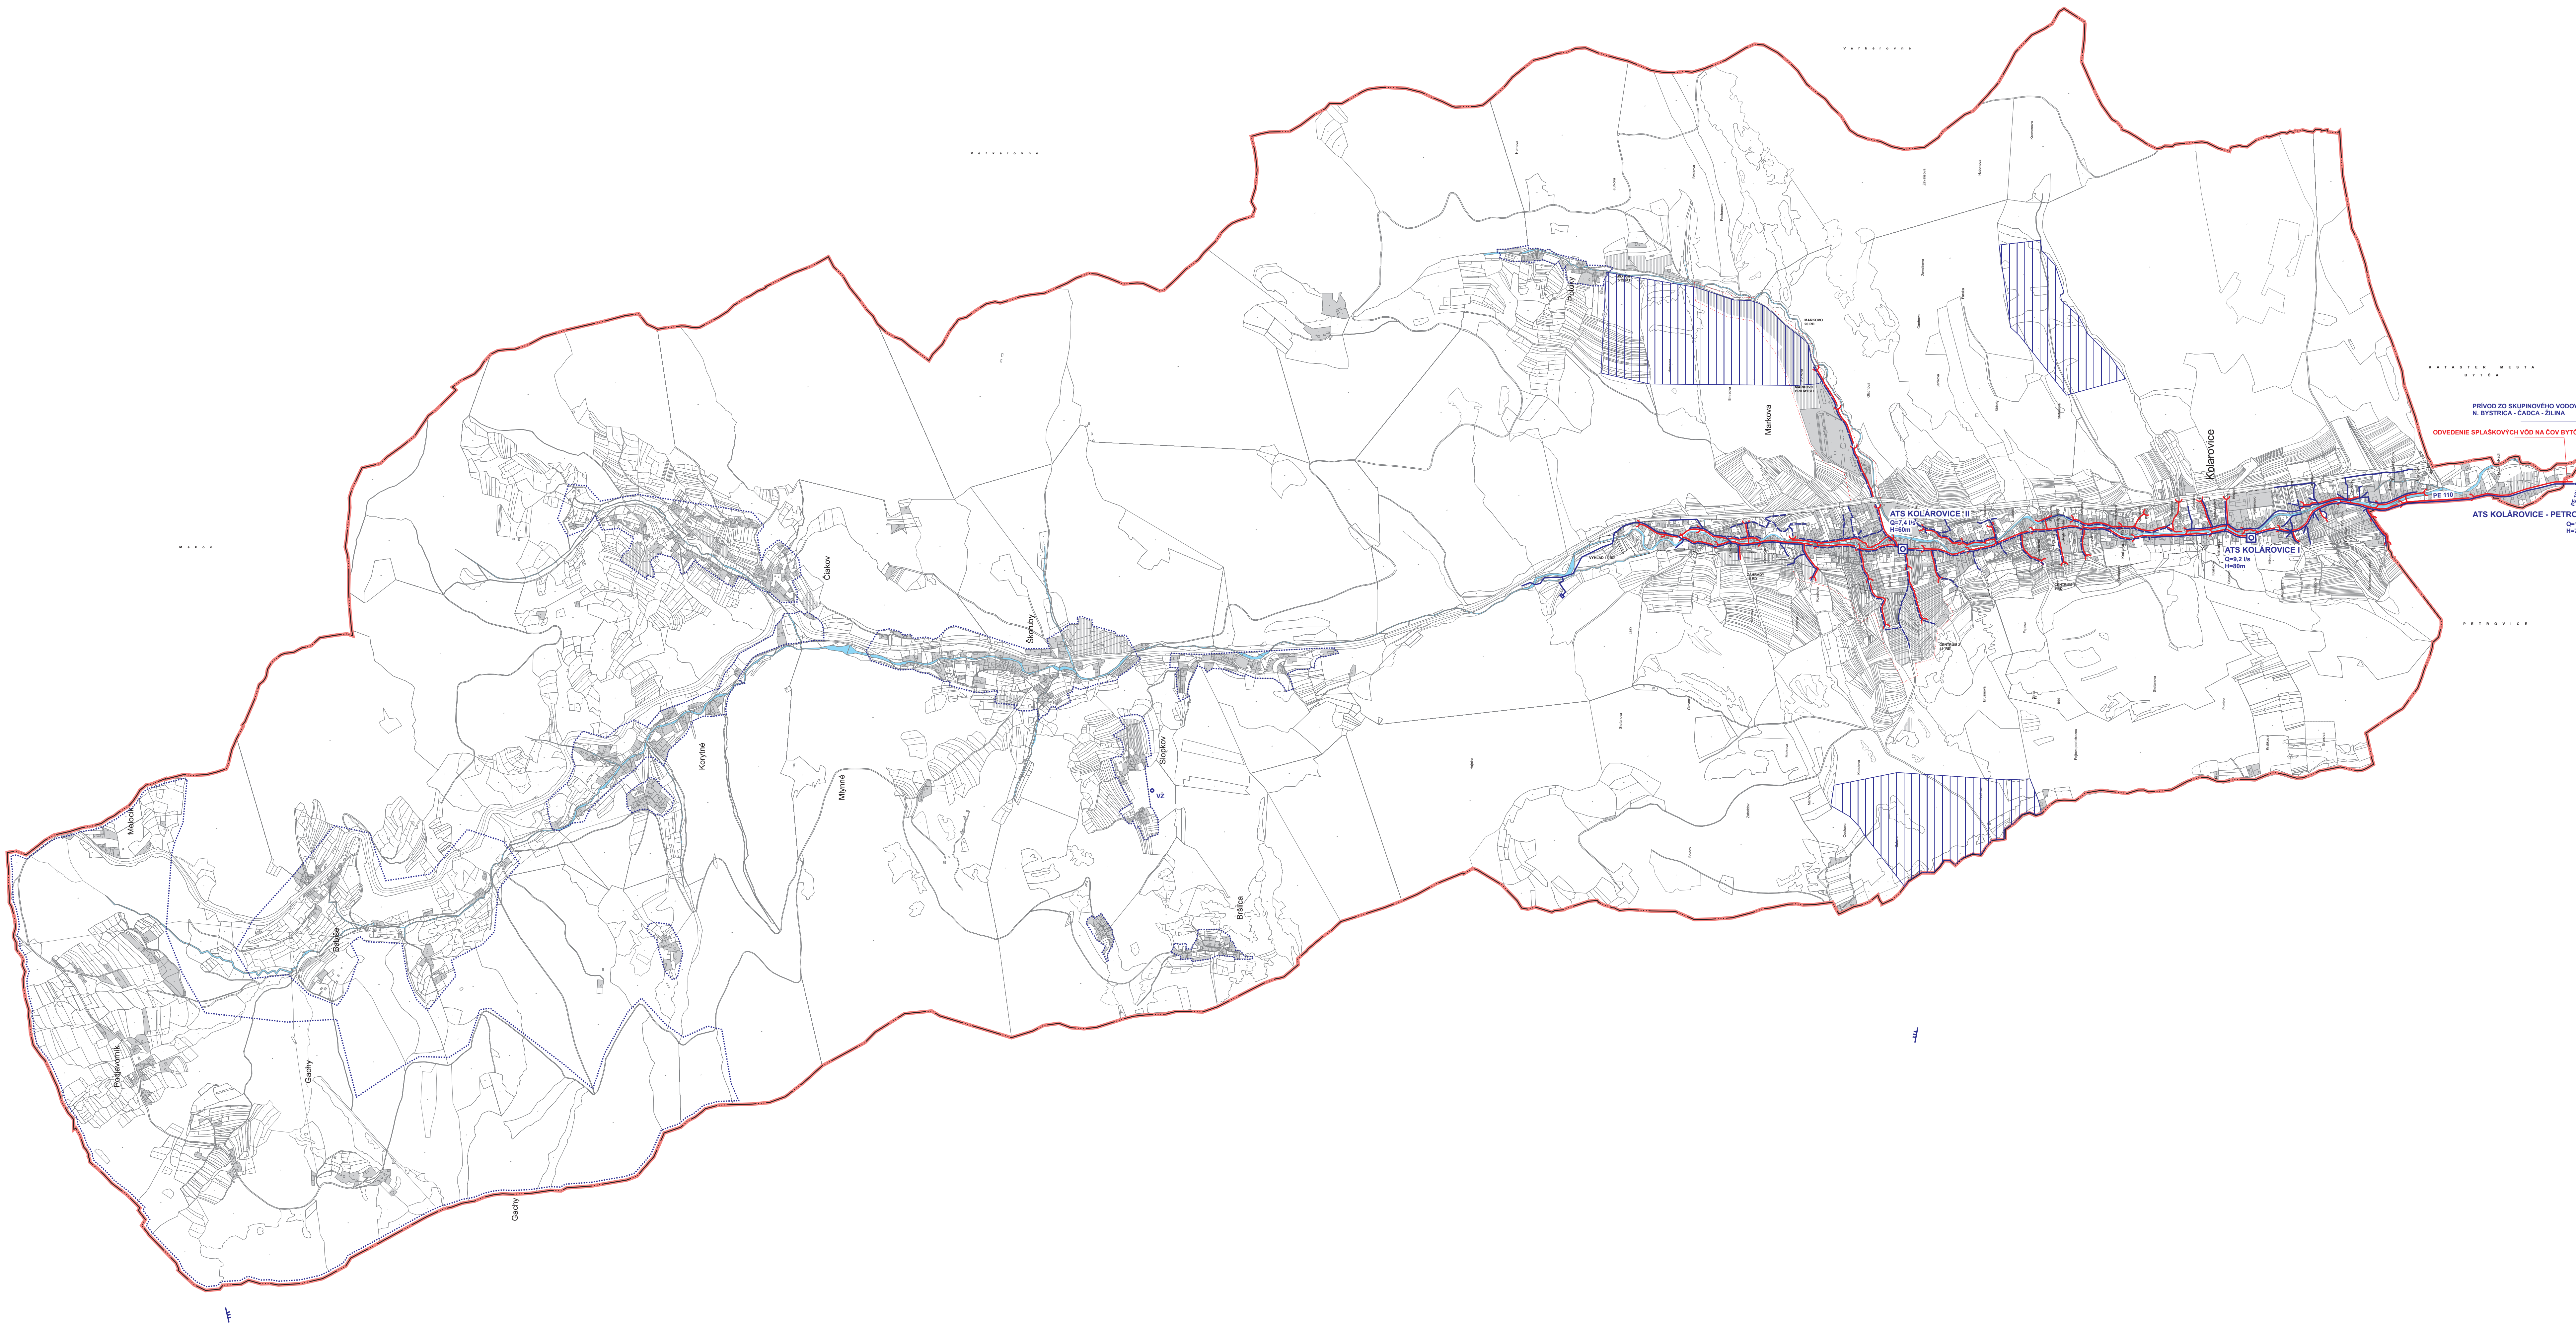

HRANICA KATASTRA OBCE KOĽÁROVICE
HRANICA ZASTAVANÉHO ÚZEMIA
HRANICA OCHRANNÝCH PÁSIEM VŠETKÝCH DRUHOV
PHO ZDROJOV PITNÝCH VÔD 3°
ZASTAVANÉ PLOCHY
VODNÉ TOKY A PLOCHY
SPLAŠKOVÁ KANALIZÁCIA

STAV	NÁVRH	
		VODOVOD I. ETAPY
		VODOVOD II. A III. ETAPY
		VÝHLAD NAPOJENIA NA NOVÝ VODNÝ ZDROJ
		MELIORÁCIE
		VODNÉ ZDROJE
		ÚZEMIA ZÁSOBOVANÉ Z VLASTNÝCH STUĐNÍ, MALÉ SKUPINOVÉ VODOVODY
		AUTOMATICKÁ TLAKOVÁ STANICA

STAV	NÁVRH
	

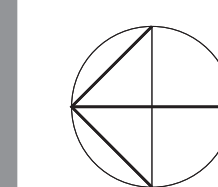

RIEŠENIE VEREJNÉHO TECHNICKÉHO VYBAVENIA VODNÉ HOSPODÁRSTVO



OBJEDNÁVATEĽ: OBEC KOĽÁROVICE
ZHOTOVITEĽ ČISTOPISU: ING.ARCH.PETER KRAJČ.
ODBORNE SPÔSOBILÁ OSOBA NA OBSTARÁVANIE: ING.ARCH. VLADIMÍR BARČIAK
SPRACOVATEĽ NÁVRHU ÚPN O: ING.ARCH.PETER DUNAJOVEC A.A.

DOPRAVA:
ENERGETIKA,SPOJE A TELEKOMUNIKÁCIE:
MIERKA:
DÁTUM:
VÝKRES ČÍSLO:

ING.ROMAN TISO
KAROL KOLLÁR
1:10 000
06/2009